
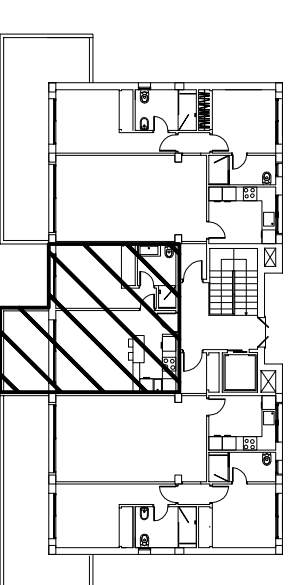
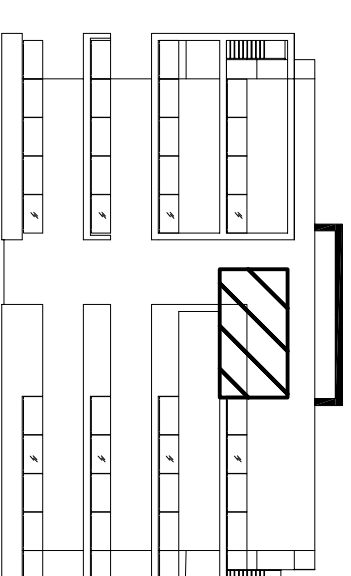


BLOQUE 1

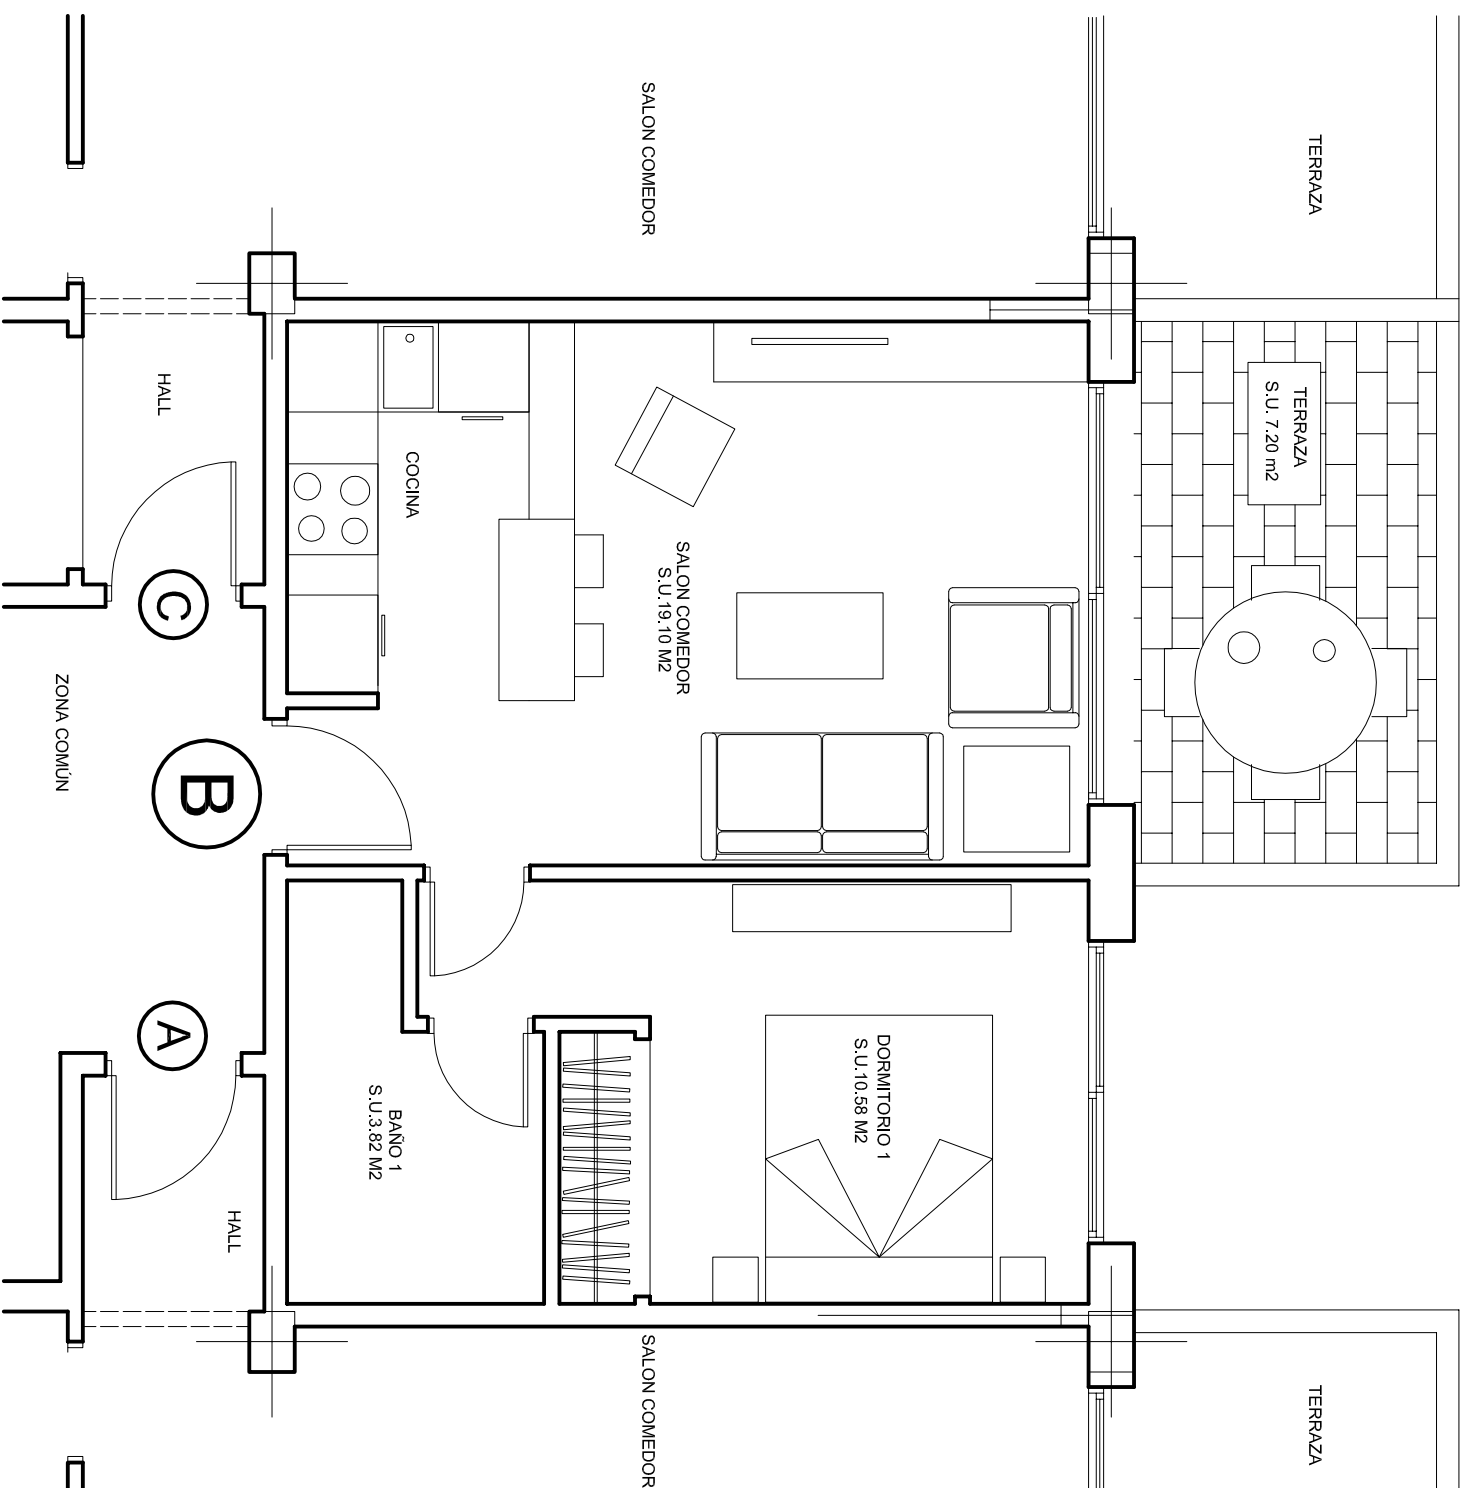

VIVIENDA B	S.C. 38.25 m ²
TERRAZA B	S.C. 8.40 m ²

CONJUNTO DE VIVIENDAS Y APARCAMIENTOS
SITUACION
URB RIVIERA DEL SOL - 2ª FASE - MUJAS

PLANO
PLANTA ALTA

ESCALA 1:50

SEPT 2.014