
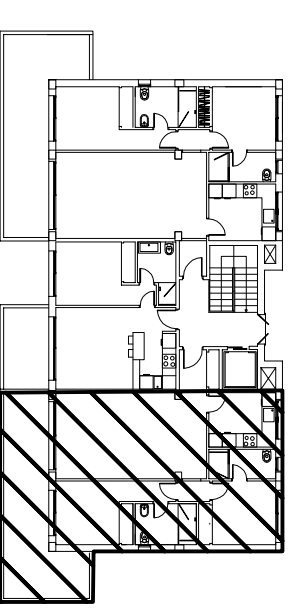
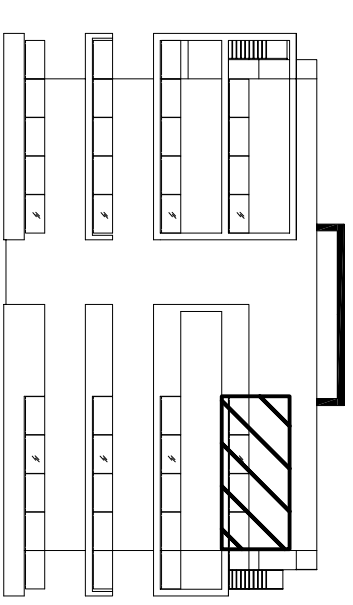


# BLOQUE 1

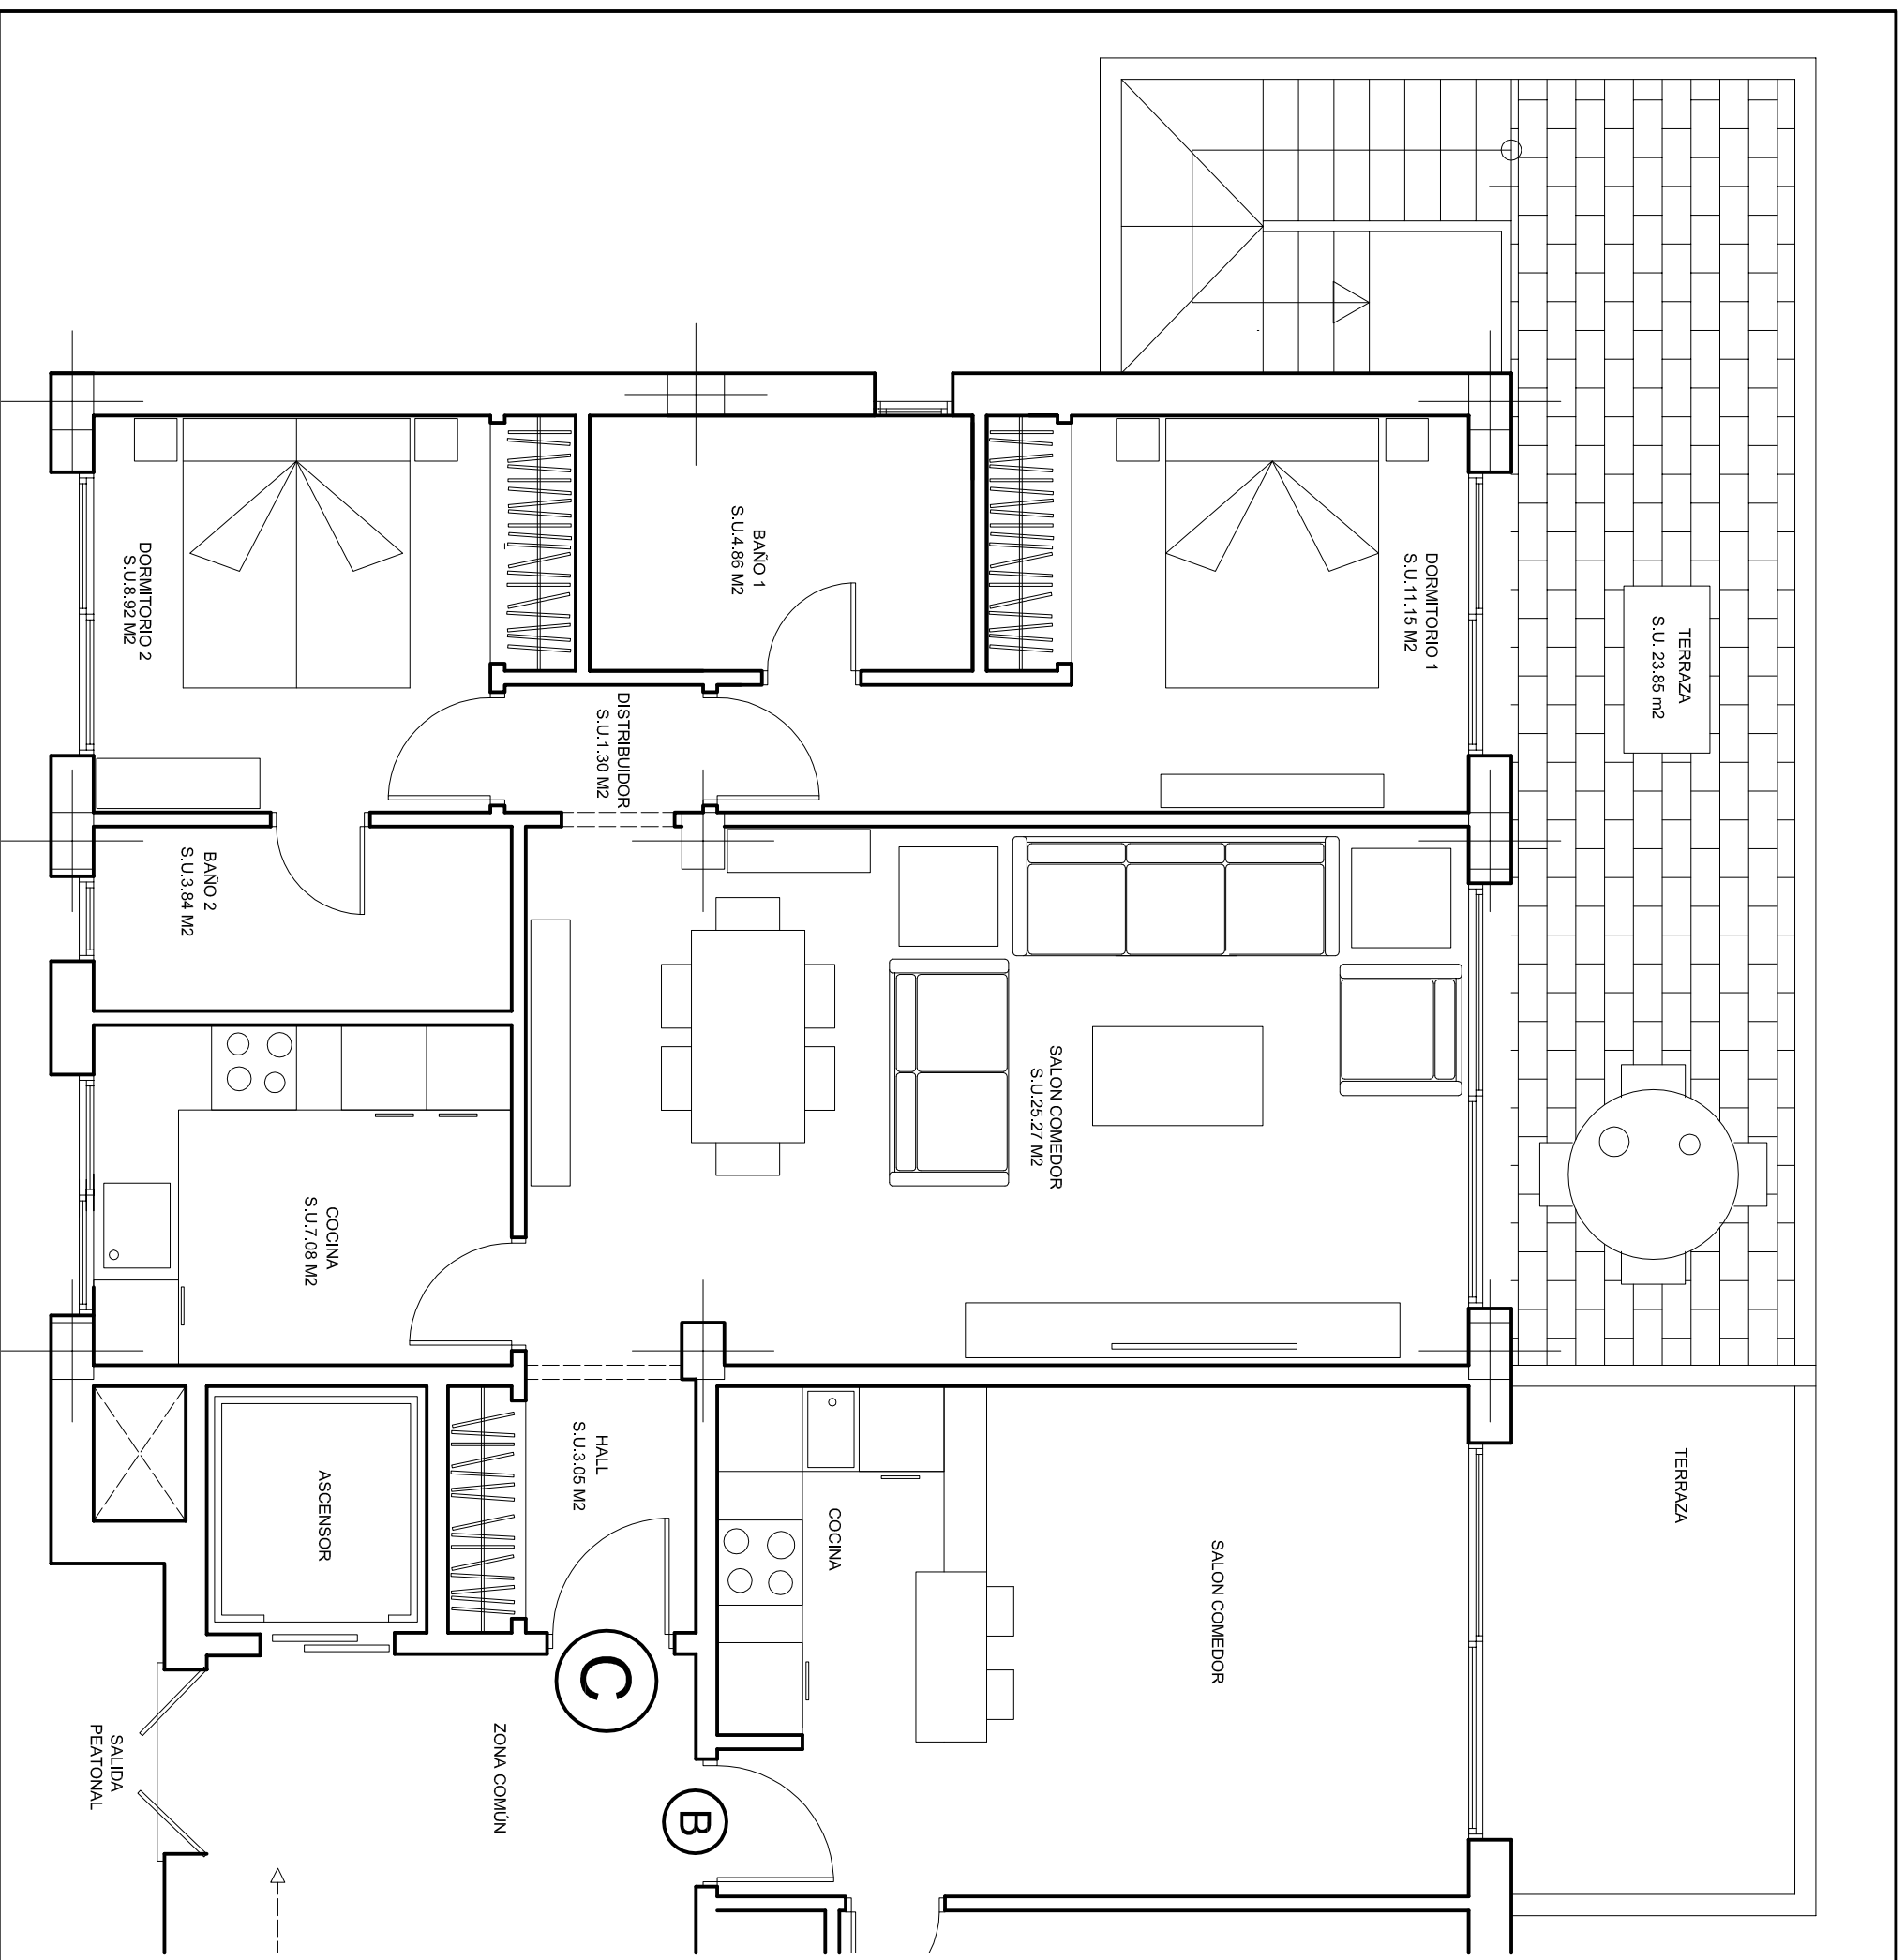

PLANTA ALTA

VIVIENDA C S.C. 76.80 m<sup>2</sup>

TERRAZA C S.C. 26.50 m<sup>2</sup>

CONJUNTO DE VIVIENDAS Y APARCAMIENTOS

SITUACION URB RIVIERA DEL SOL - 2ª FASE - MUJAS

PLANO

PLANTA ALTA

ESCALA 1:50

SEPT 2.014