
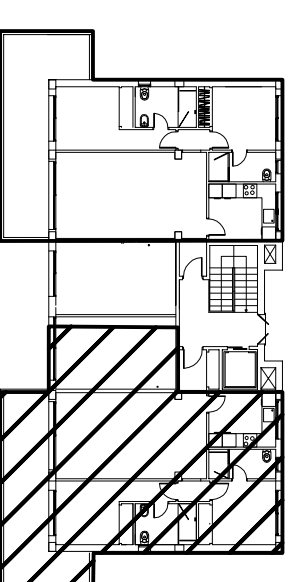
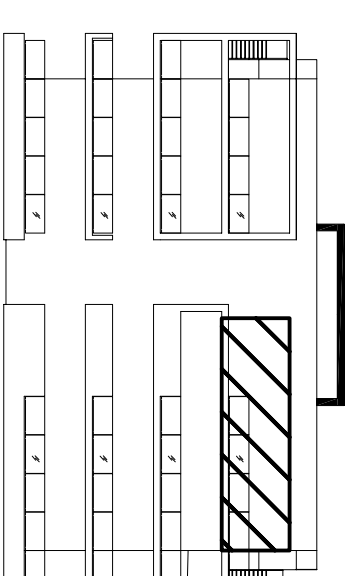


BLOQUE 2

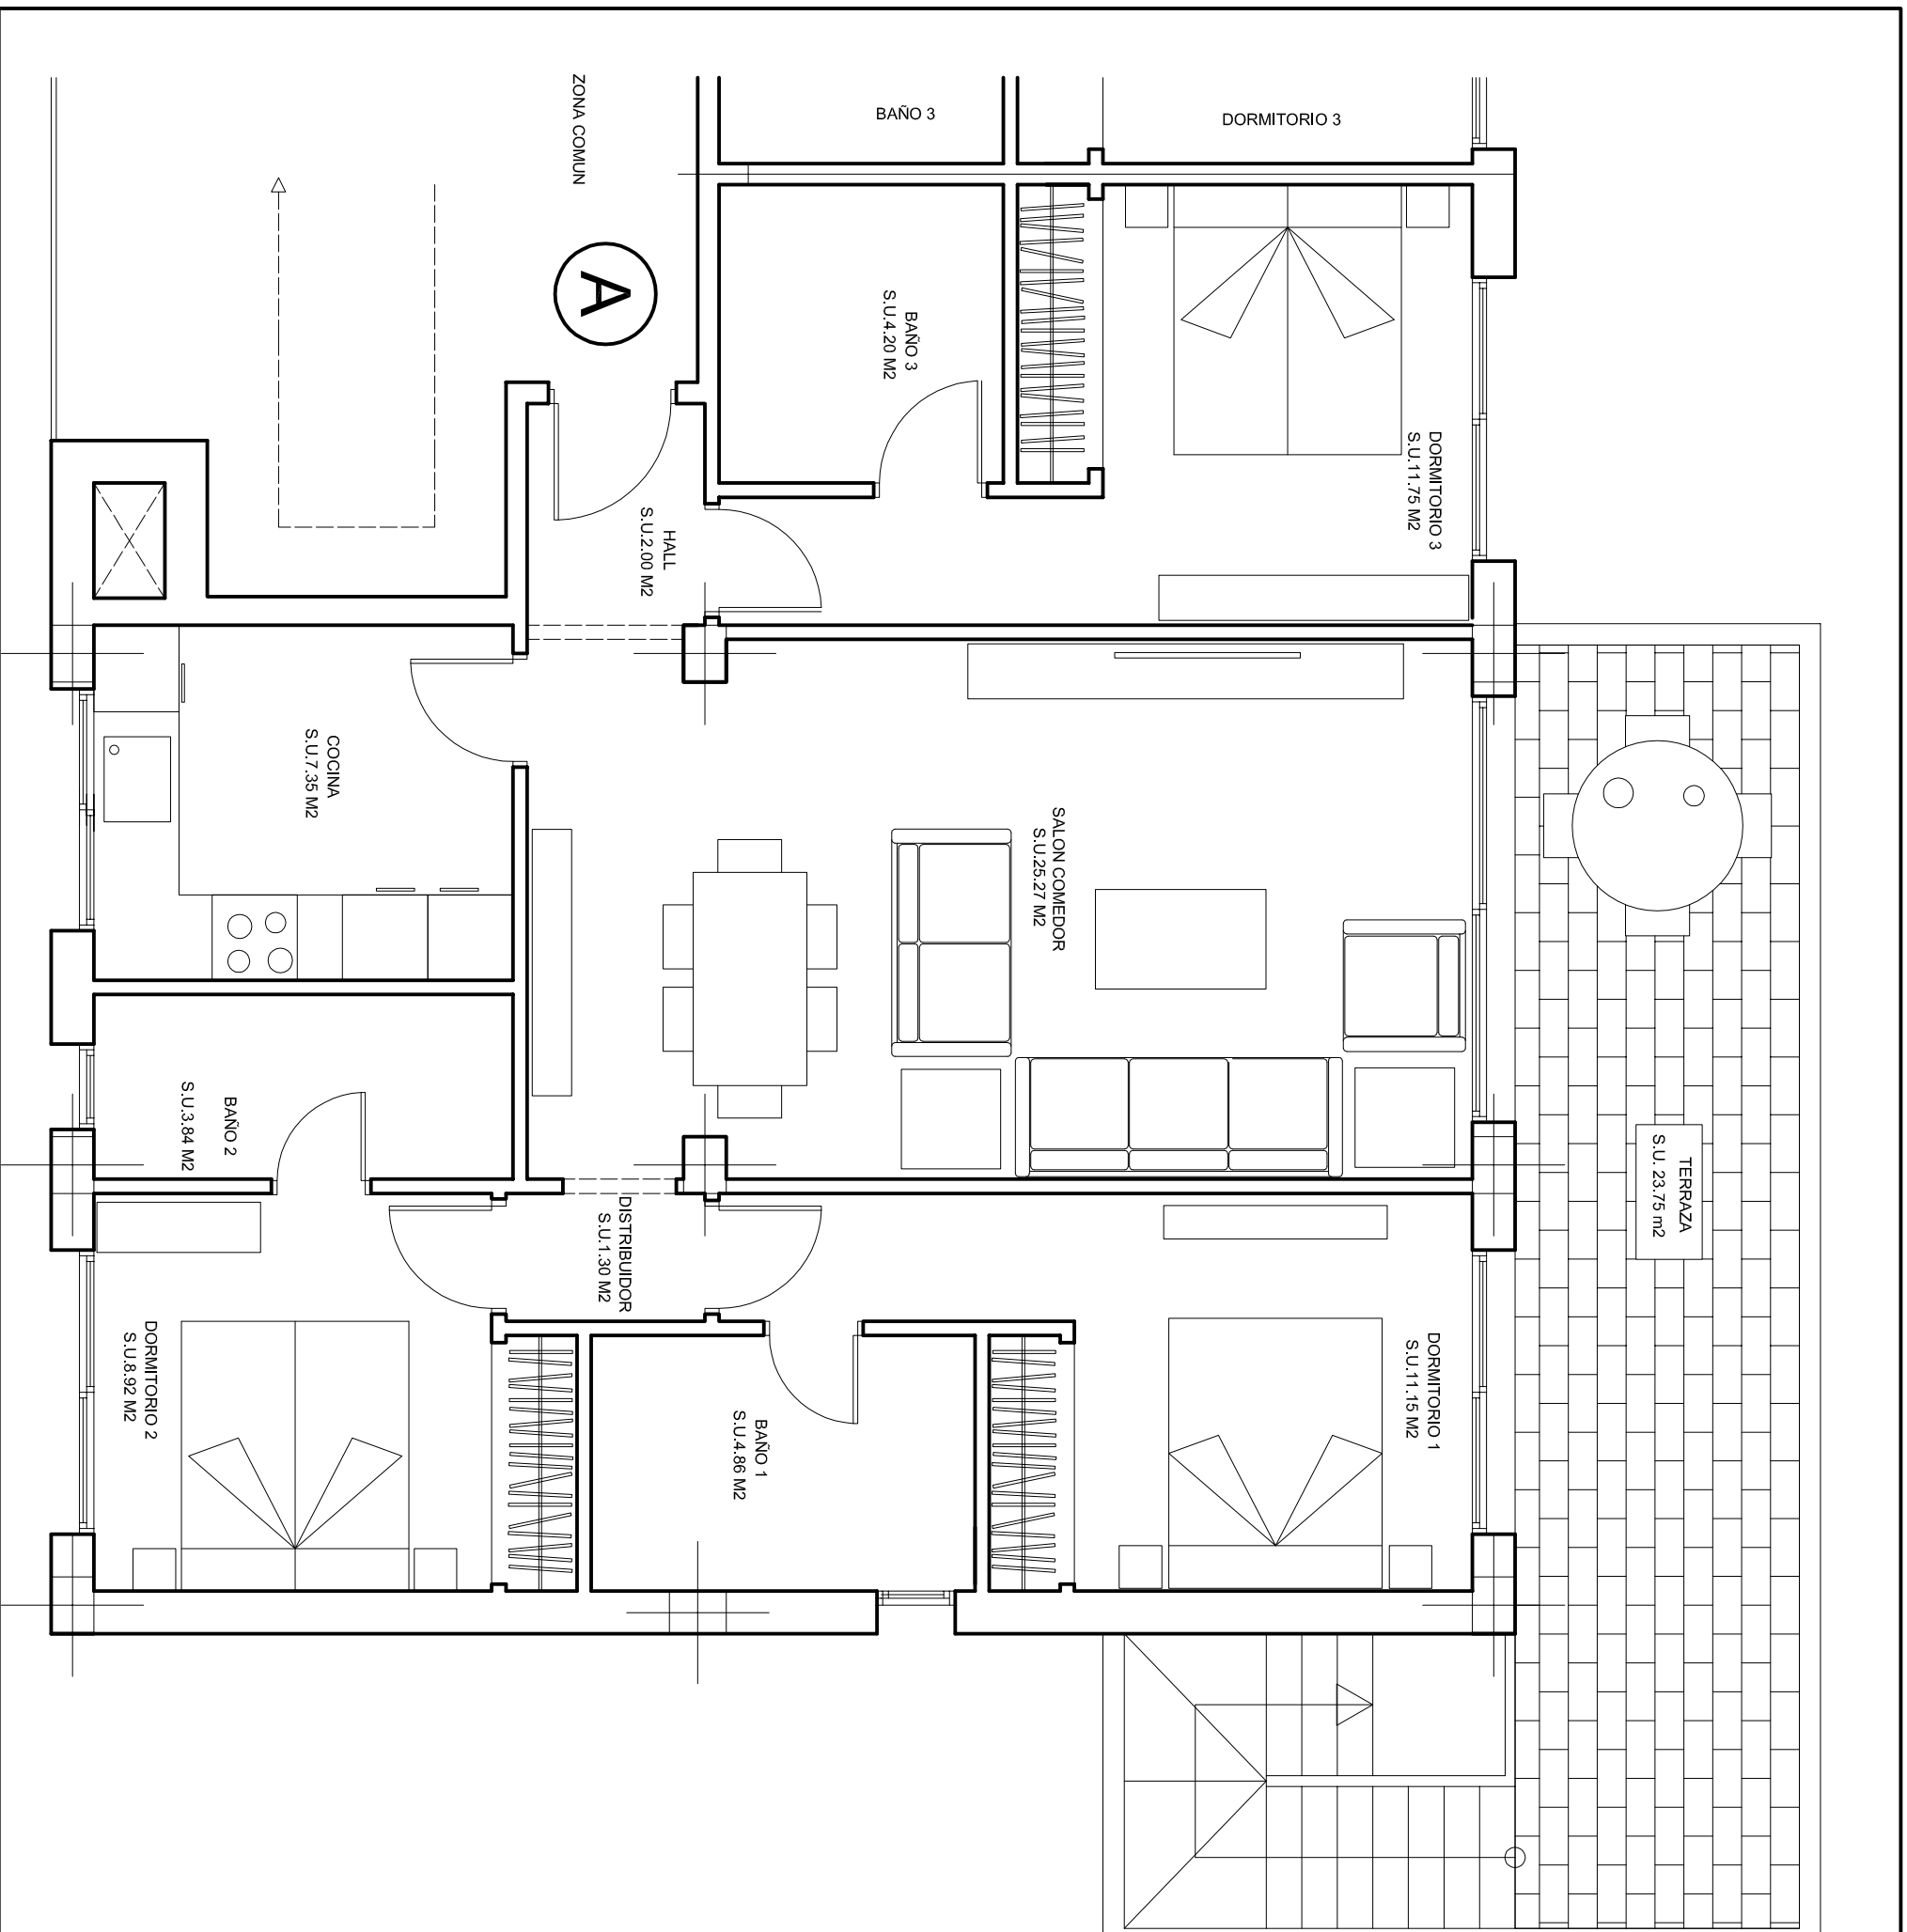

VIVIENDA A S.C. 94.30 m2
TERRAZA A S.C. 26.50 m2

CONJUNTO DE VIVIENDAS Y APARCAMIENTOS
SITUACION
URB RIVIERA DEL SOL - 2ª FASE - MUJAS

PLANO
PLANTA ALTA

ESCALA 1:50
SEPT 2.014