
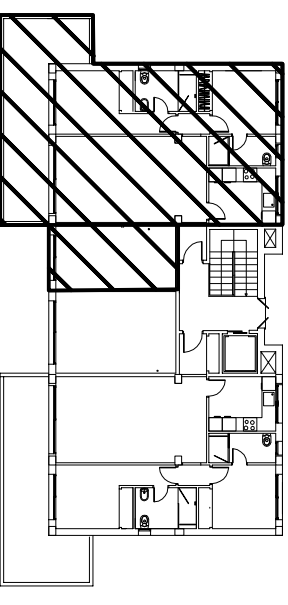
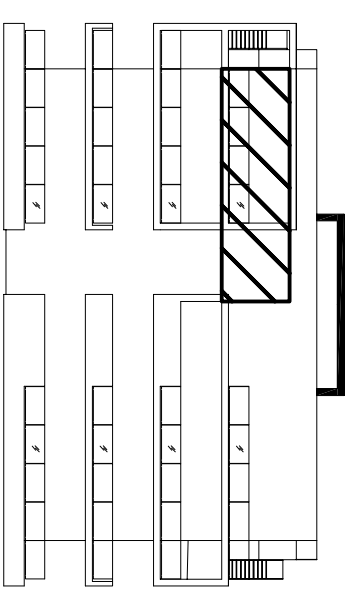


# BLOQUE 2

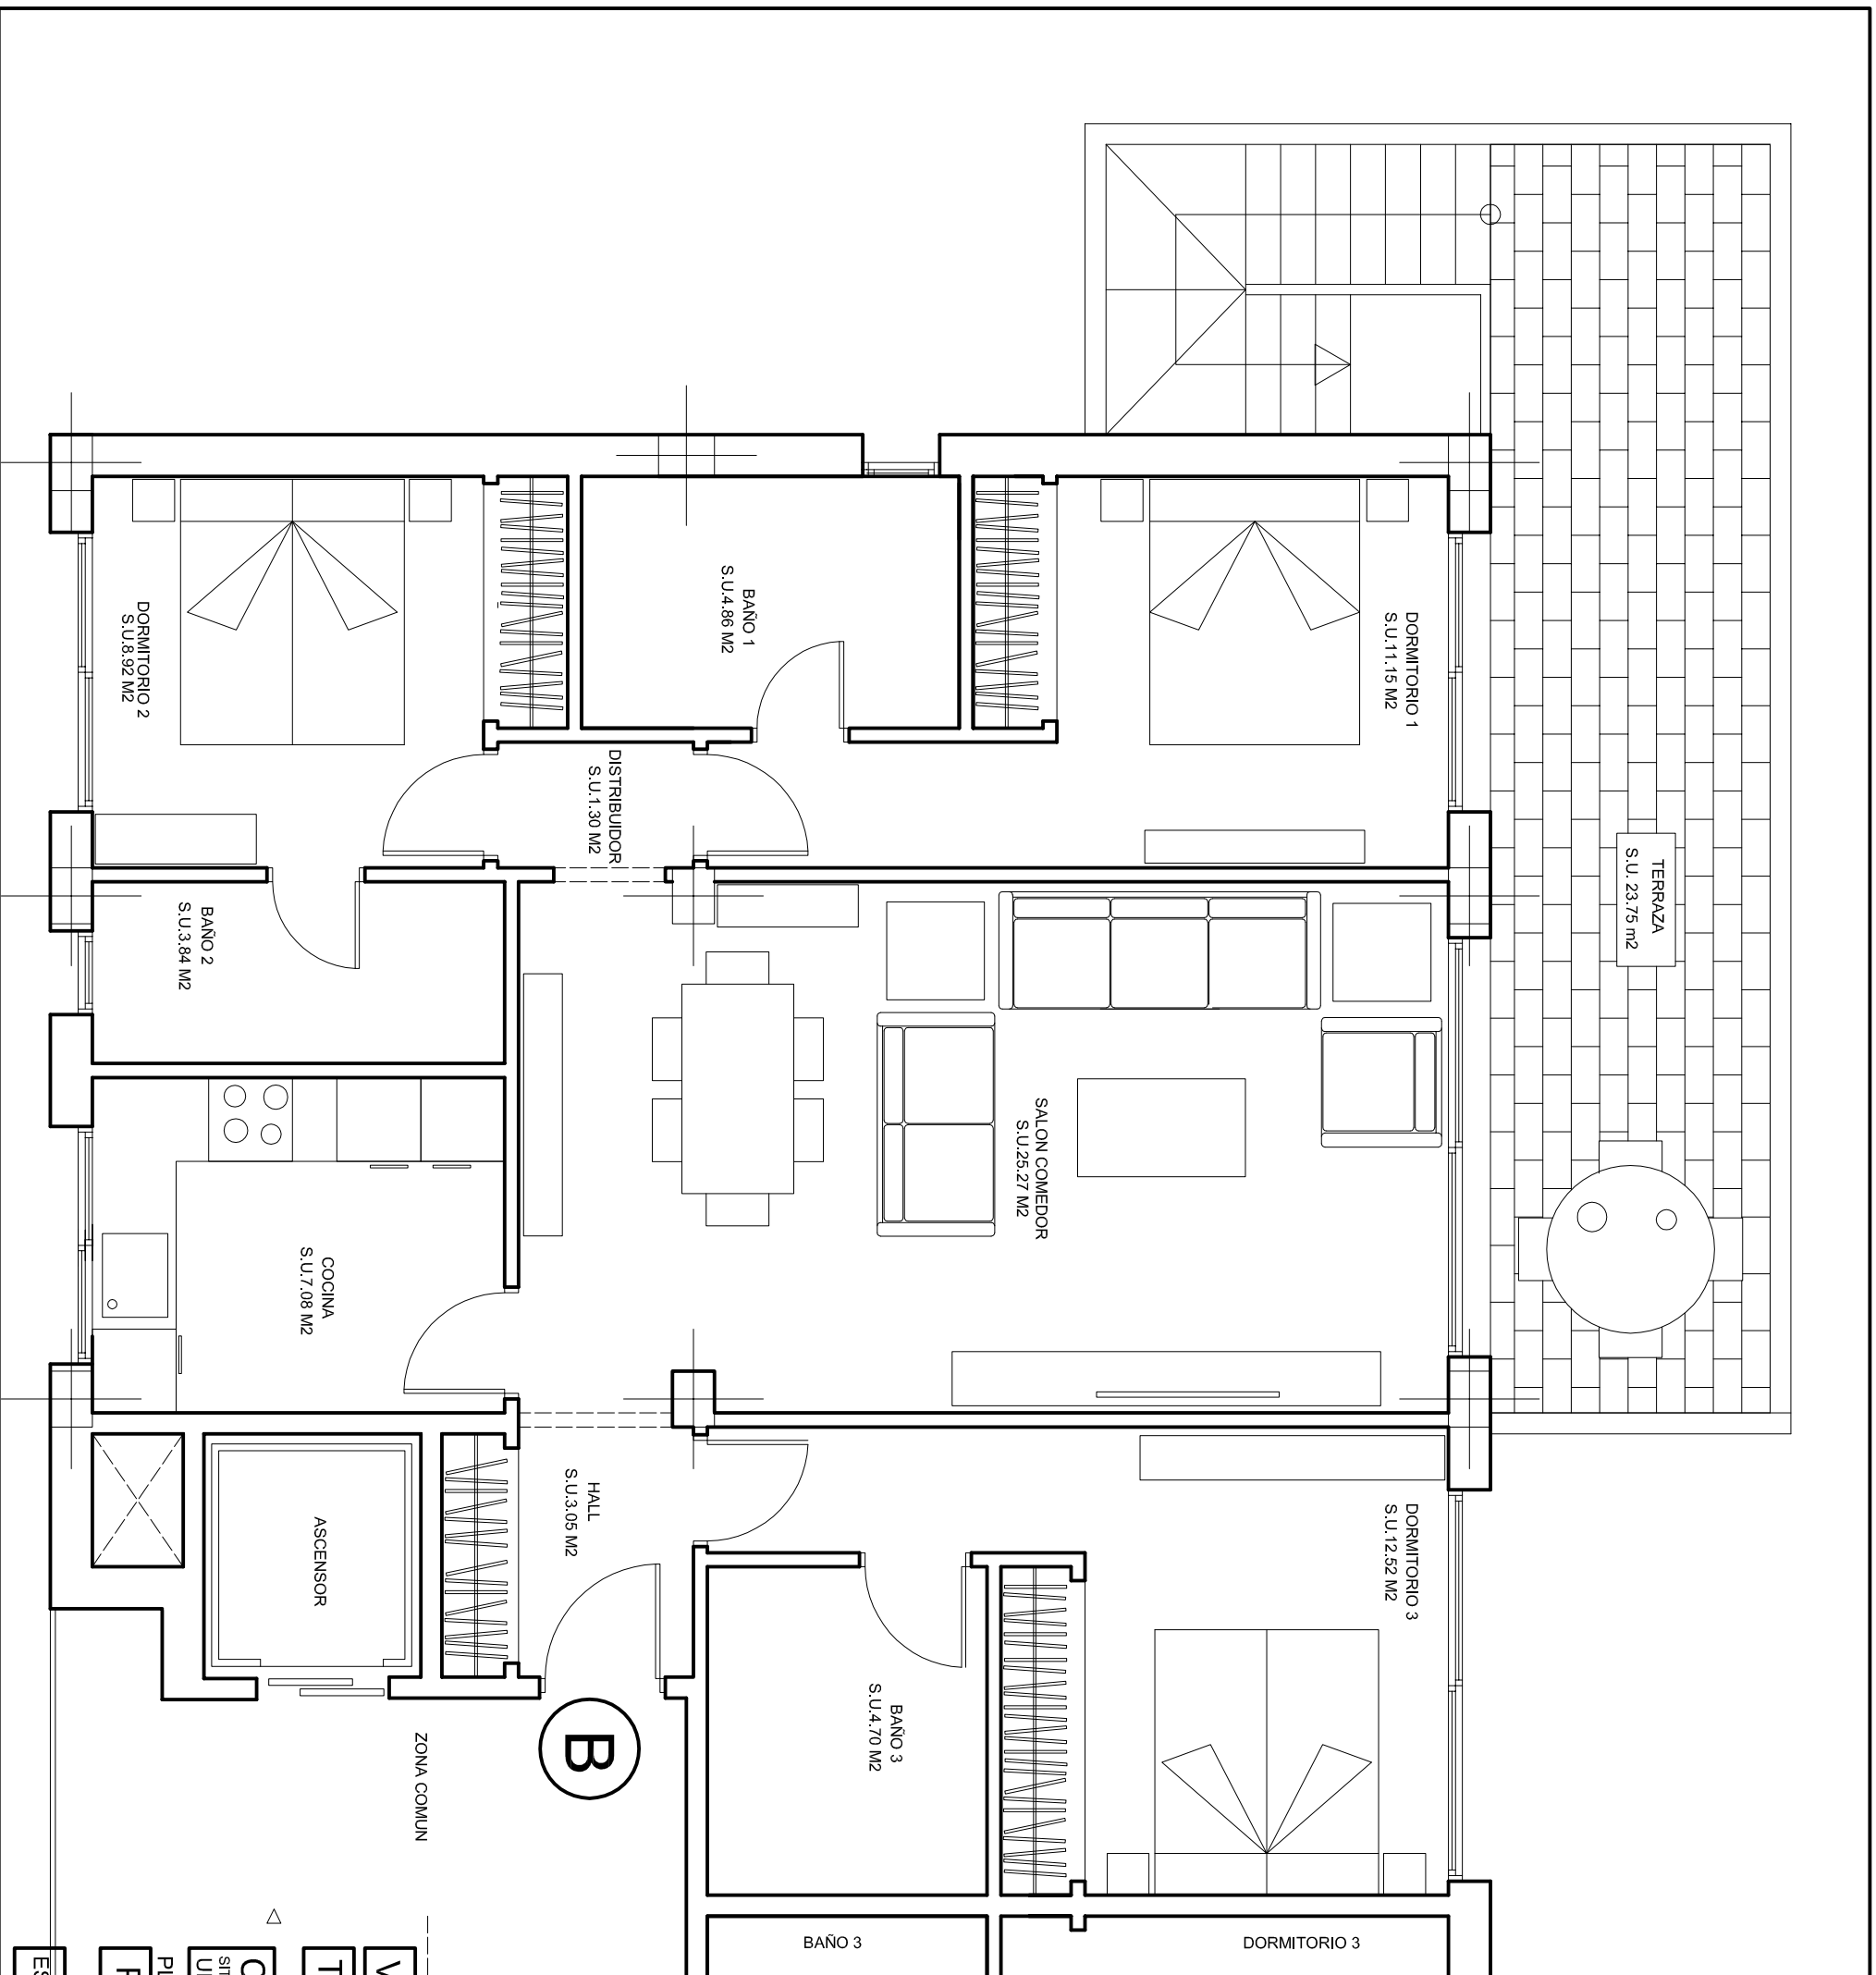

VIVIENDA B S.C. 96.65 m<sup>2</sup>  
TERRAZA B S.C. 26.50 m<sup>2</sup>

CONJUNTO DE VIVIENDAS Y APARCAMIENTOS  
SITUACION URB RIVIERA DEL SOL - 2ª FASE - MUJAS

PLANO PLANTA ALTA

ESCALA 1:50

SEPT 2.014